

Département du Rhône

Commune de
Claveissoles

2b


Plan de zonage
Planche Nord

Echelle: 1/10000



34, Rue Georges Plasse
42300 ROANNE
Tel : 04 77 67 83 06
E-mail : urbanisme@realites-sa.fr

Carte Communale

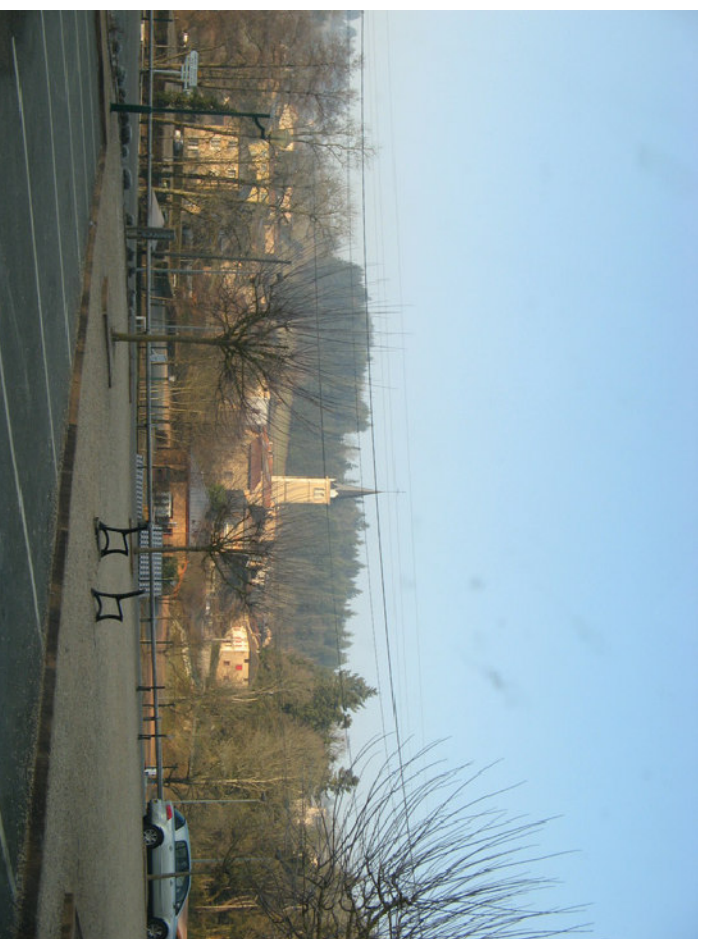


ELABORATION

Approuvé par délibération du Conseil Municipal
en date du 17 Septembre 2012
Approuvé par arrêté préfectoral en date du

REVISION

- 1
- 2
- 3
- 4
- 5

Légende

 

Secteur où les constructions ne sont pas autorisées à l'exception de celles admises à l'article R 123.4 du CU

