

Département du Rhône
Commune de
Claveisolles

2d

Plan de zonage
Montagnard
Pont Gaillard

Echelle: 1/5000



34, Rue Georges Plasse
42300 ROANNE
Tel : 04 77 67 83 06
E-mail : urbanisme@realites-be.fr

Carte Communale




ELABORATION

Approuvé par délibération du Conseil Municipal
en date du 17 Septembre 2012

Approuvé par arrêté préfectoral en date du

REVISION

- 1
- 2
- 3
- 4
- 5

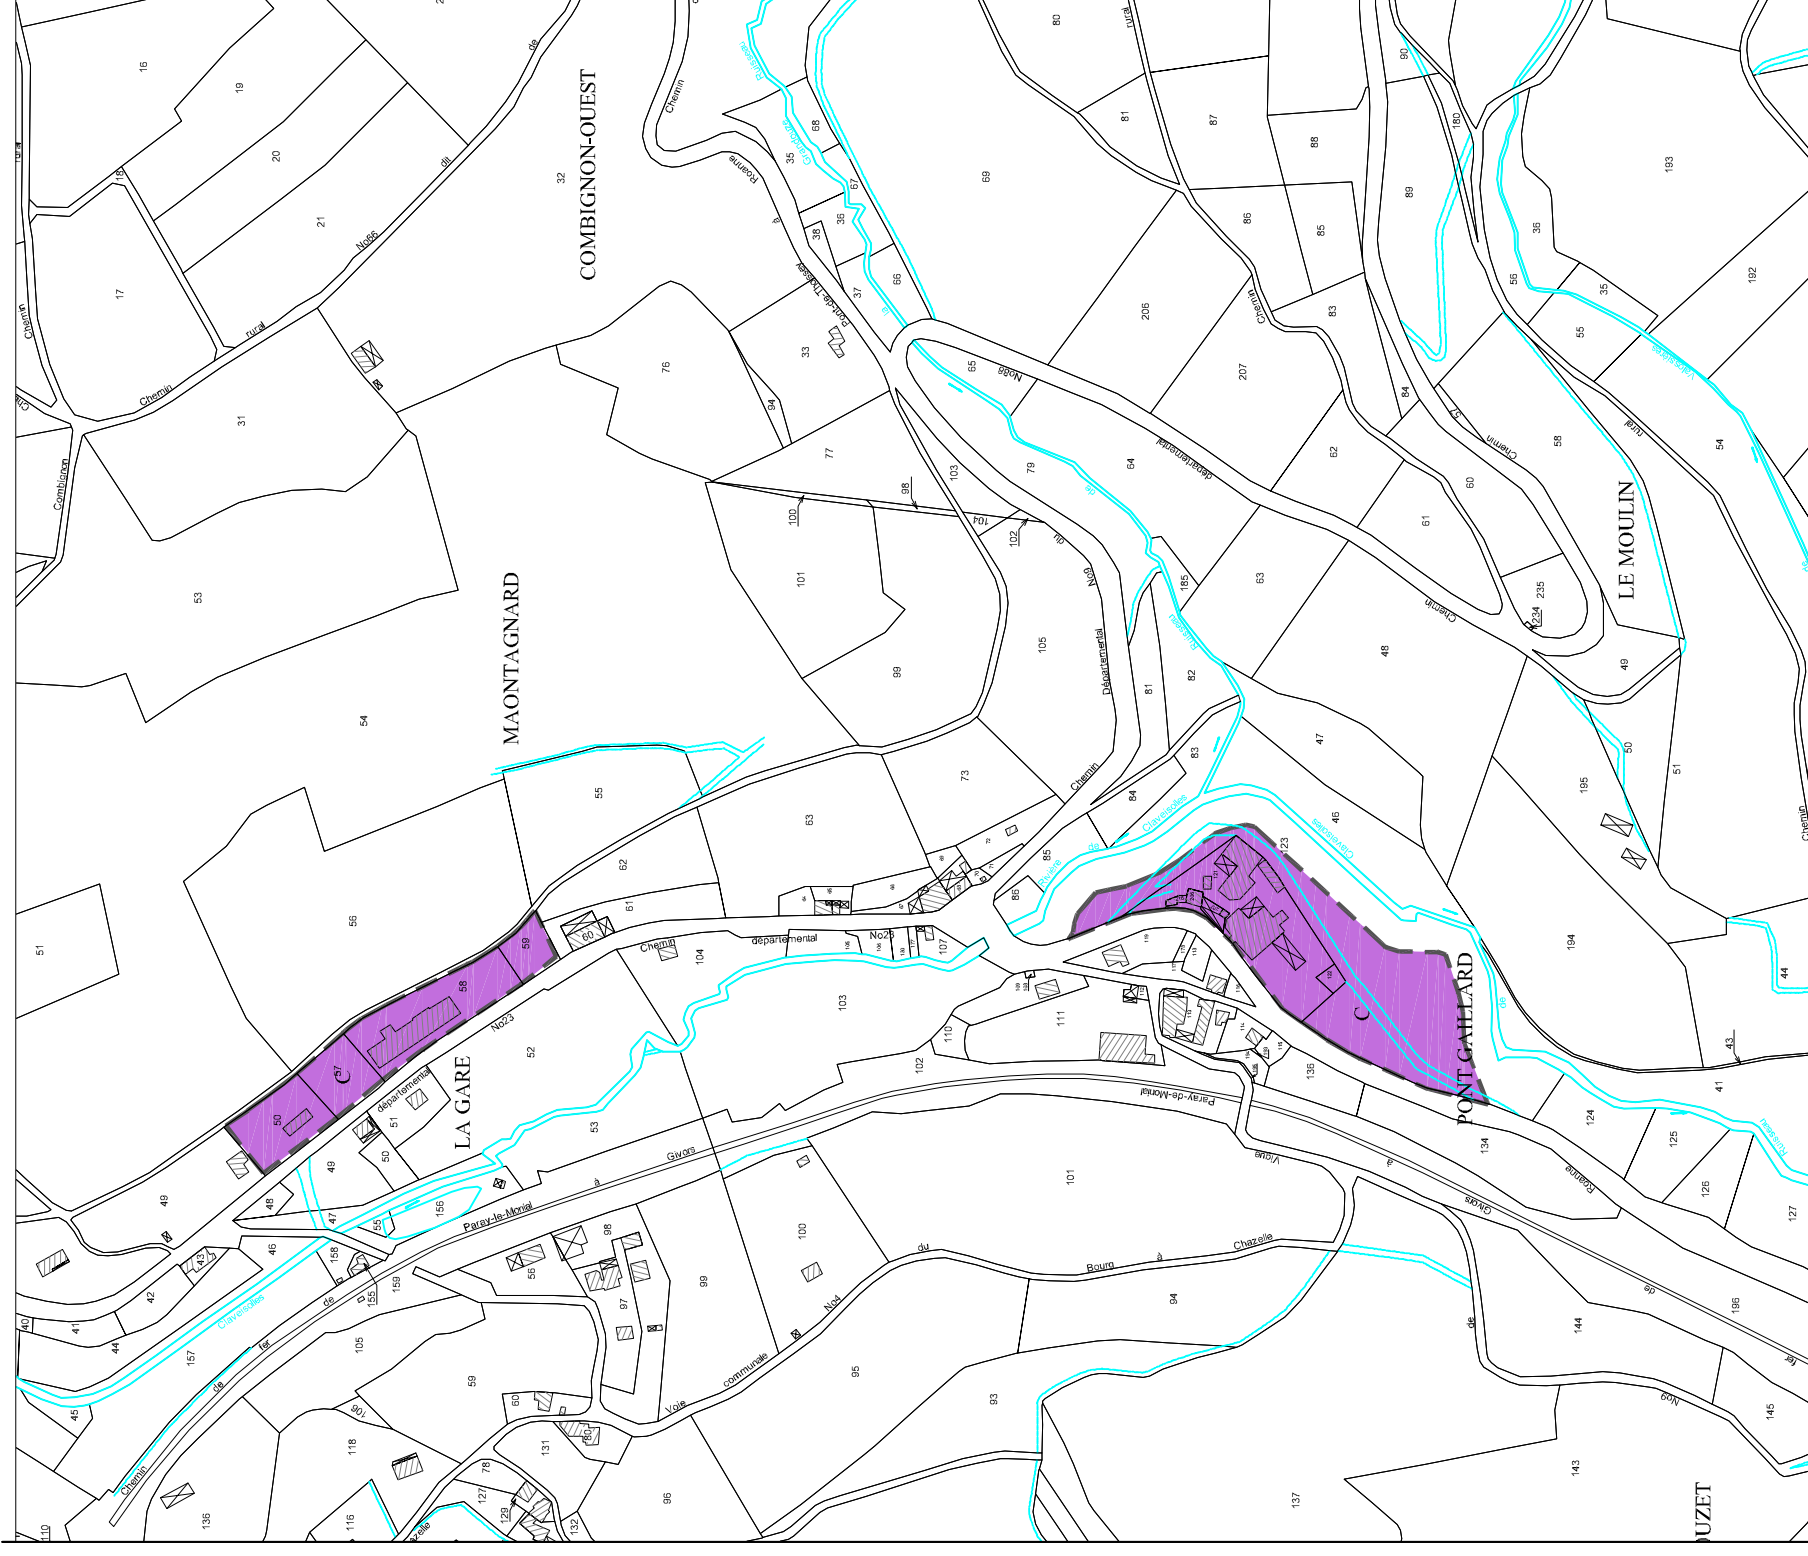

Légende

■ ■ ■ ■ ■ Limite de zone

■ C: Secteur réservé à l'implantation d'activités économiques

■ Secteur où les constructions ne sont pas autorisées à l'exception de celles admises à l'article R 123.4 du CU

